

Gewässerraum-Festlegung im Rahmen des vereinfachten Verfahrens nach § 15e HWSchV

1:500

Festlegungsinhalte

-  Gewässerraum
-  Koordinatenpunkt
-  Minimaler Gewässerraum gemäss Art. 41a bzw. Art. 41b GSchV

Ergänzende Inhalte

-  Gewässerraum*
-  Abschnittsgrenzen
-  offen/eingedolt mit eigener Parzelle
-  offen/eingedolt ohne eigener Parzelle
- Bach 1.0** Gewässername und Nummer

* Gewässerraum, der in einem anderen Verfahren und zu einem früheren Zeitpunkt rechtskräftig festgelegt (=schwarze Linie) oder projiziert (=rote Linie) wurde; nicht Bestandteil der vorliegenden Festlegung




EBP Schweiz AG
Mühlebachstr 11
8032 Zürich



**AWEL Amt für
Abfall, Wasser, Energie und Luft**
Waldenstr. 2, 8090 Zürich

Plan-Nr. 11

Datum: 20.12.2023

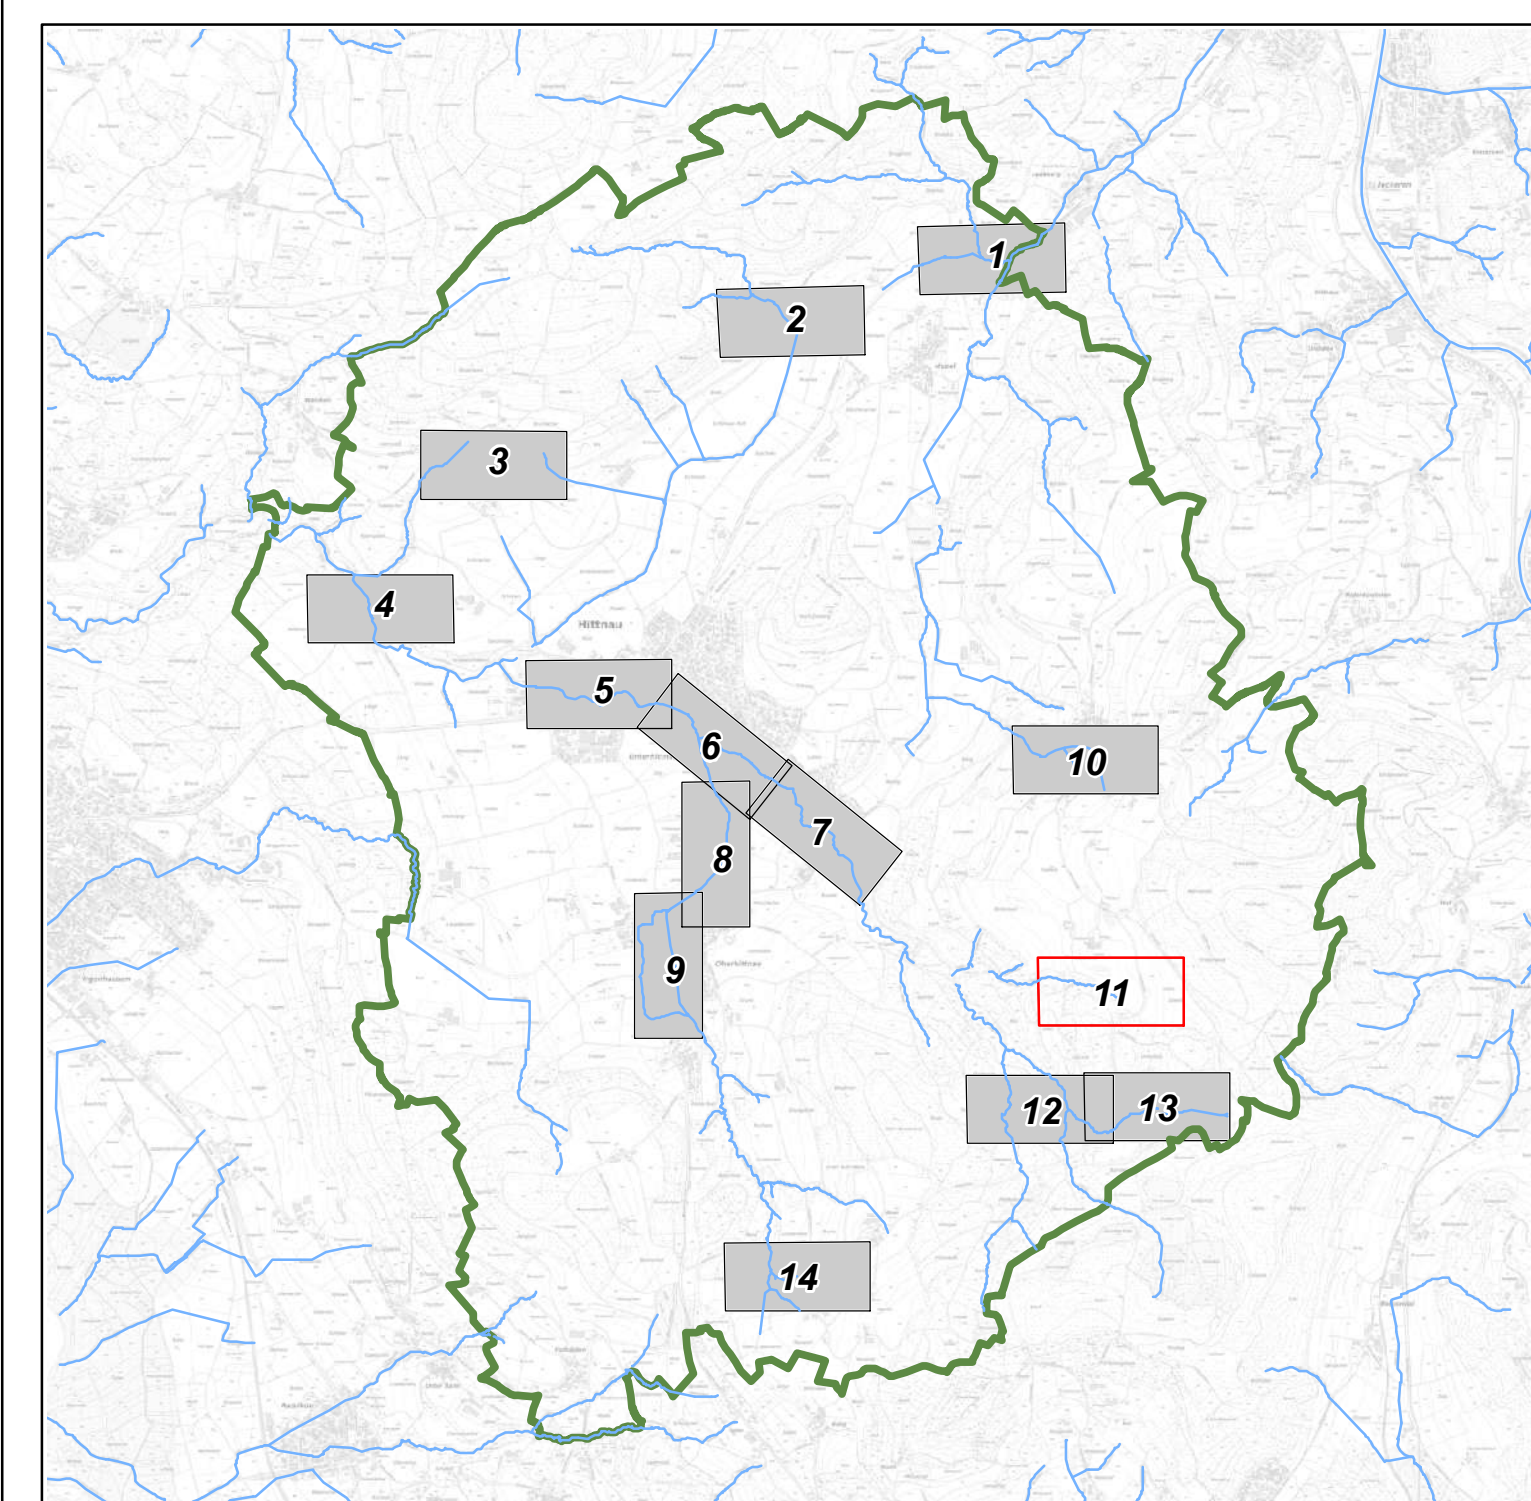

Datenquellen:
Gewässerausprägung Kanton Zürich
Übersichtsplan Kanton Zürich
Amtliche Vermessung Kanton Zürich

A horizontal scale bar with tick marks at 0, 12.5, 25, and 50. The word "Meter" is written at the right end of the bar.