

Kanton Zürich

Aufhebung Gestaltungsplan Forbüel

ZONENPLAN

1:5000

Entwurf

Von der Gemeindeversammlung festgesetzt am

Namens der Gemeindeversammlung
Der Präsident: Der Schreiber:

Von der Baudirektion genehmigt am

Für die Baudirektion: BDV-Nr.

SUTER
VON KÄNEL
WILD

Planer und Architekten AG

Förrlibuckstrasse 30, 8005 Zürich
+41 44 315 13 90, www.skvw.ch

Festlegungen

Empfindlich-
keitsstufe (ES)

Nutzungsmass: -

K I Kernzone III

Nutzungsmass: Baumassenziffer

W2.0 Wohnzone II

WG2.3 Wohnzone mit Gewerbeerleichterung III

Nutzungsmass: -

Dachgestaltung erleichternd

Informationsinhalte

Gestaltungspläne bestehend

beantragte Festlegungen

Lk kantonale Landwirtschaftszone

Wald


Gewässer

Ergänzungspläne

Gestaltungspläne

• Privater Gestaltungsplan Parzelle Kat. Nr. 2892,


Aufhebung

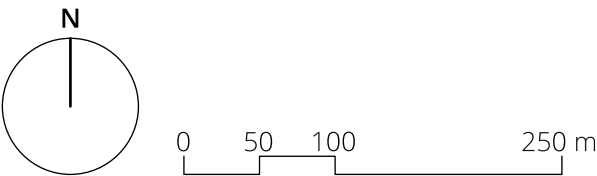

Bearbeitung: LA
Das Druckdatum entspricht dem Erstellungsdatum.

Grundlagedaten
Übersichtsplan: ARE, GIS Kanton Zürich vom 1. Juli 2025
Nutzungsplanung: ARE, GIS Kanton Zürich vom 1. Juli 2025

Zonenplan rechtskräftig

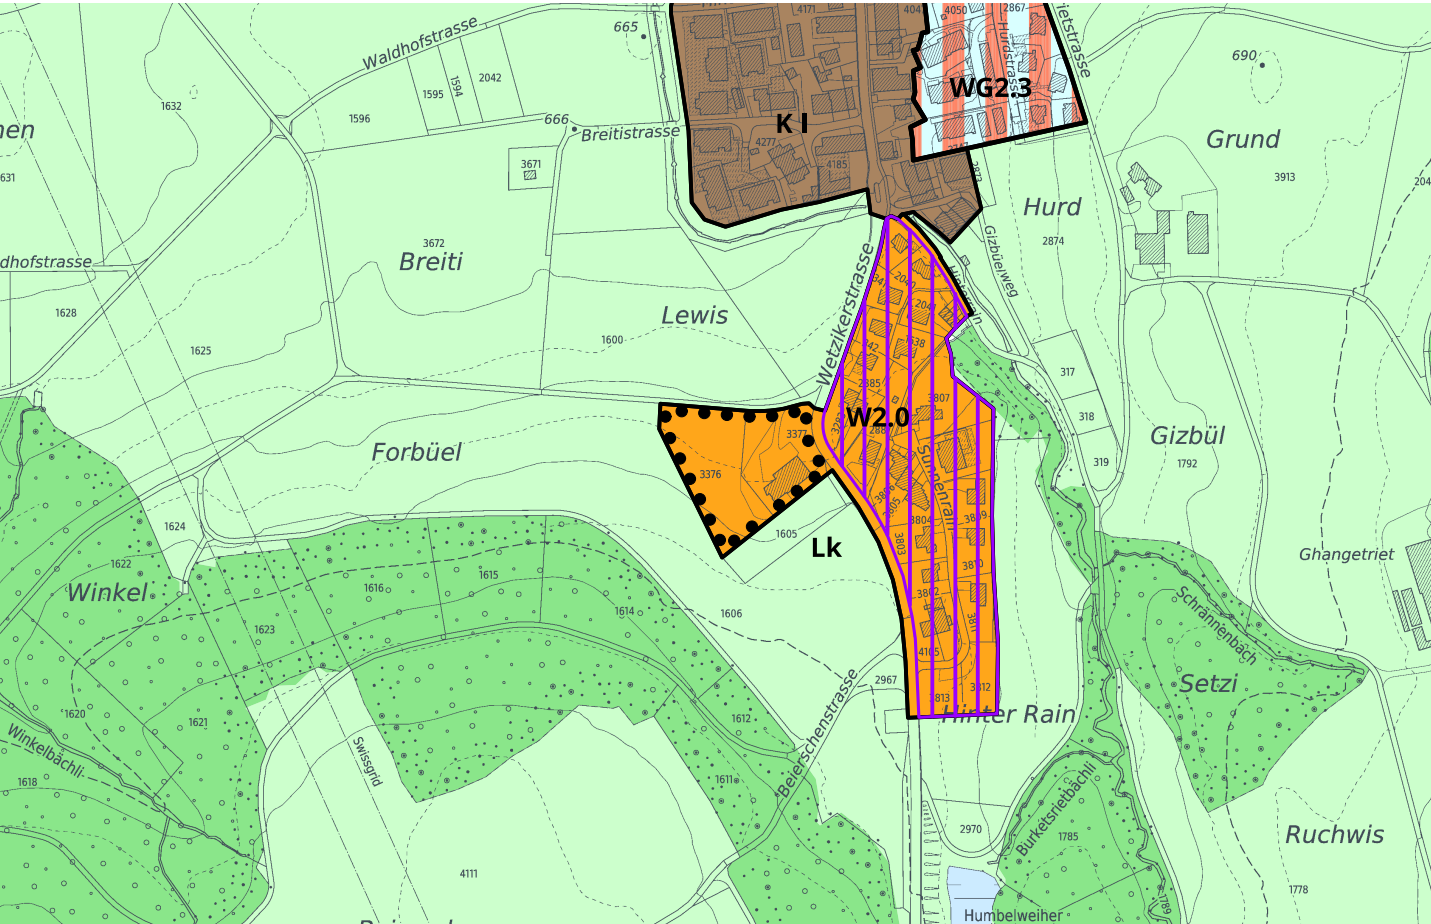

Zonenplan revidiert

