


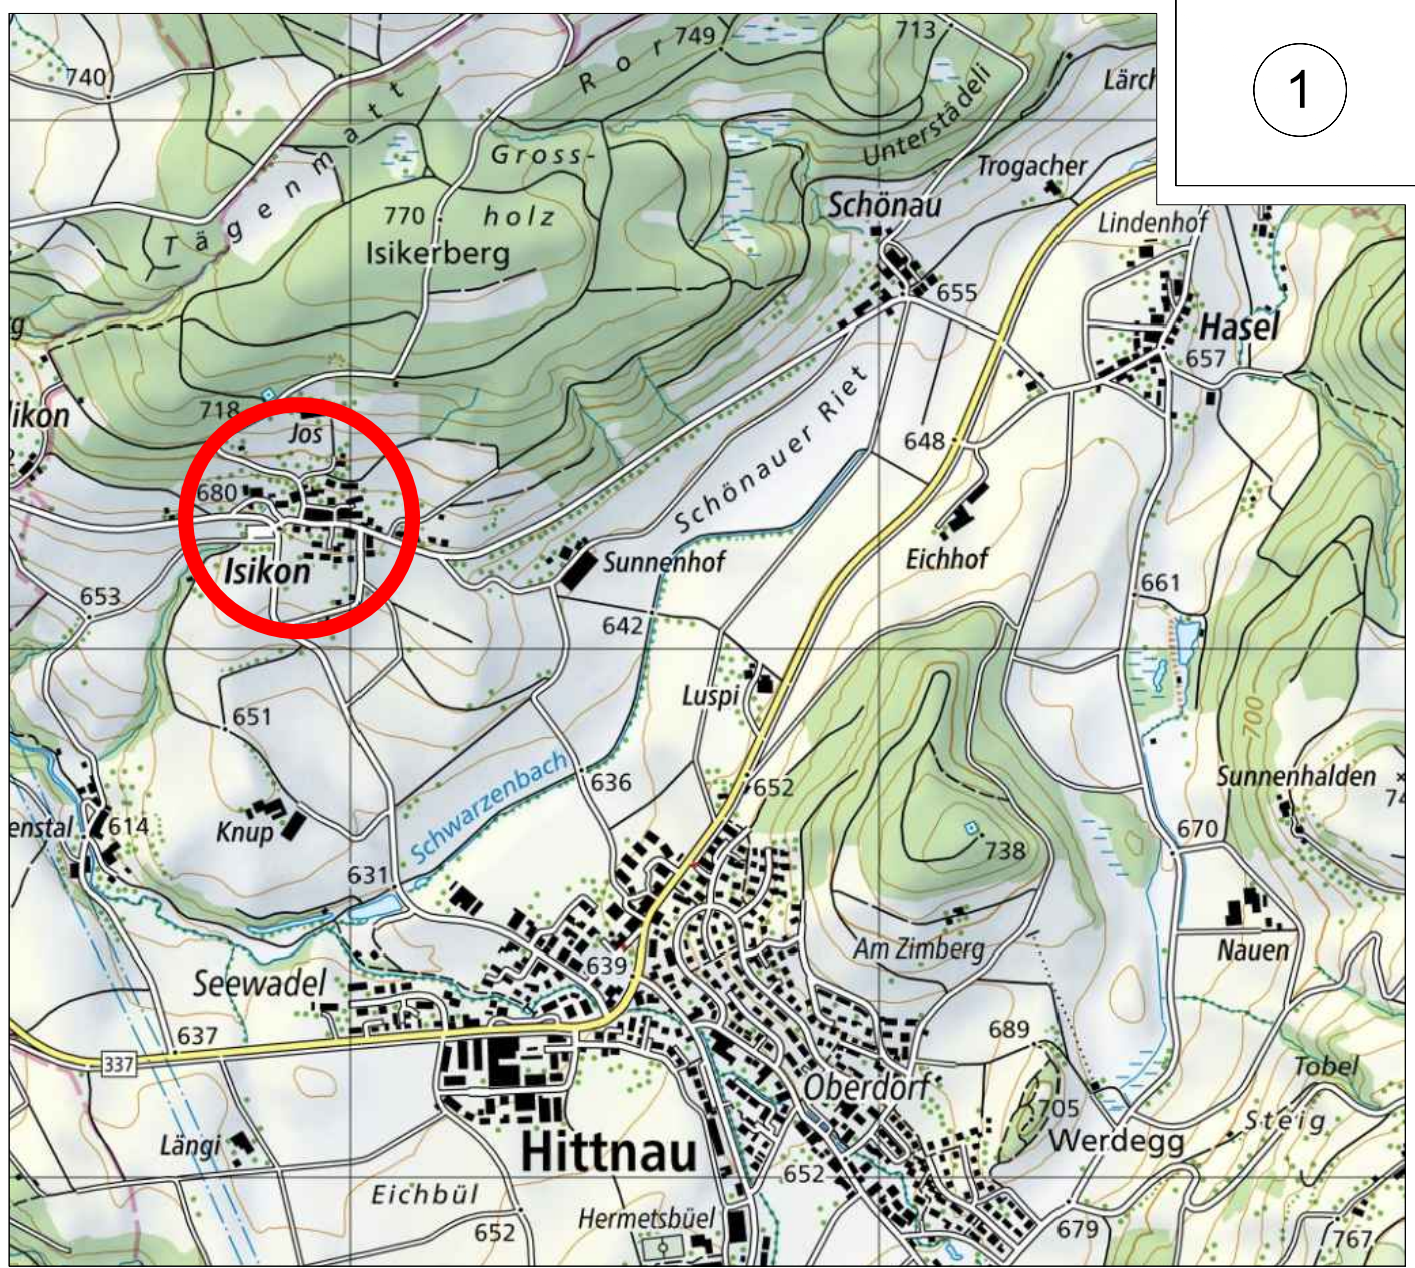

	Bearbeitungsstufe: Studie					
	Gemeinde:	Hittsau				
	Strasse:	Weiler Isikon				
	Strecken-Km:	-				
	Strecke:	-				
	Vorhaben: Einführung Tempo 30					
Massnahmenplan 1 : 500						
Einführung Tempo 30 - Weiler Isikon						
Proj.-Nr.: 22997B01		Dat.: 21.09.2022		Änder.: 23.02.2026	Kontaktperson: Laube	
transcon ag GUSTAV MAURER STRASSE 25 8702 ZOLLIKON TEL 004 244 42 00 laube@transcon.ch					MARTY + PARTNER Verkehrstechnik GUSTAV-MAURER-STR. 25, 8702 ZOLLIKON WWW.MARTY+PARTNER.CH	CAD-File: Sit 22997B01-00.dwg
Gez.: Obu Gepr.: Laube Format: 594 x 1260 mm					Plannummer: 22997B01 - 01	


Legende:

Flächen

	Fahrbahn		Grünflächen
	übrig befestigt		Wald / bestockt
	Gebäude		Gewässer

Installationen

- projektiert
- bestehend
- abbrechen
- Signalisationsmast
- Beleuchtungsmast
- Stehle
- seitliche Einengung

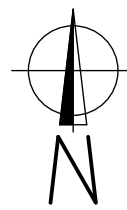

Plangrundlagen

- AV Daten, GIS ZH (02.09.2022)
- Orthofoto, GIS ZH (10.08.2020)

