


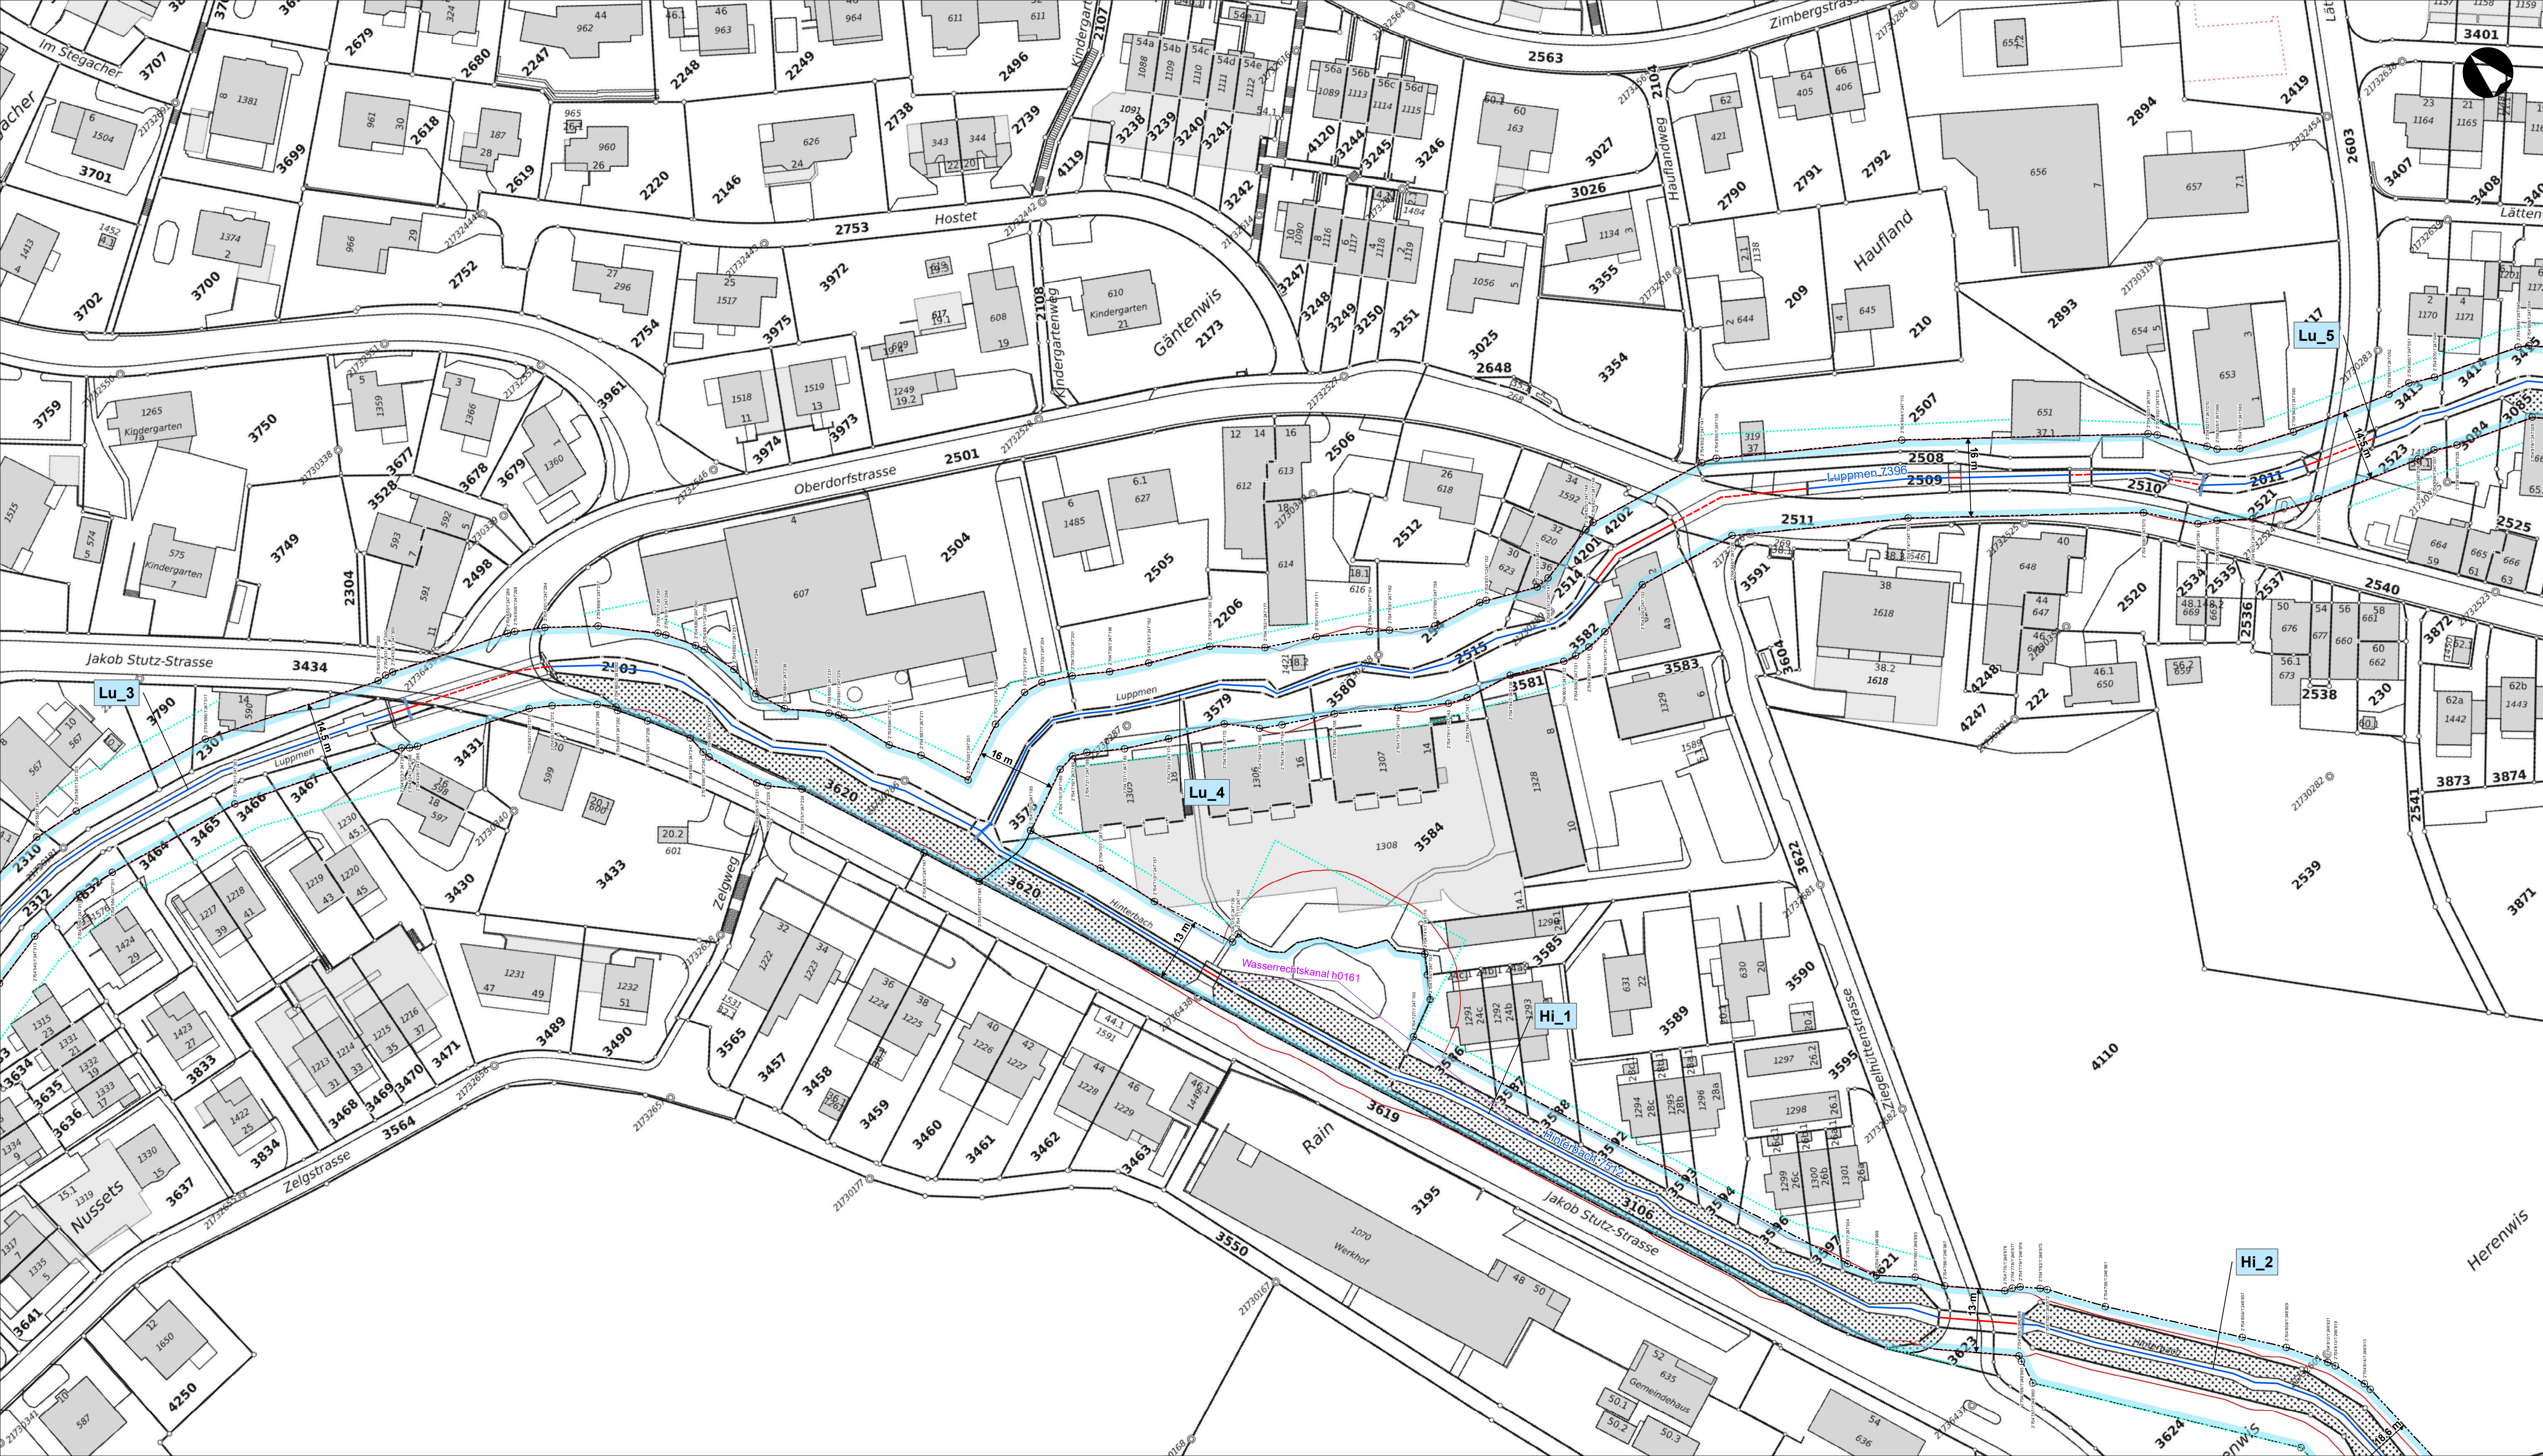

Gemeinde Hittnau

Luppmen, kommunales Gewässer Nr. 7396
Hinterbach, kommunales Gewässer Nr. 7512

Gewässerraum-Festlegung im Rahmen des vereinfachten Verfahrens nach § 15e HWSchV

1:500

Festlegungsinhalte

- Gewässerraum
- Koordinatenpunkt
- Minimaler Gewässerraum gemäss Art. 41a bzw. Art. 41b GSchV

Ergänzende Inhalte

- Gewässerraum*
- Abschnittsgrenzen
- offen/eingedolt mit eigener Parzelle
- offen/eingedolt ohne eigener Parzelle

Bach 1.0 Gewässername und Nummer

- Wasserrechtskanal/-leitungen
- Gewässerabstandslinie

* Gewässerraum, der in einem anderen Verfahren und zu einem früheren Zeitpunkt rechtskräftig festgelegt (=schwarze Linie) oder projektiert (=rote Linie) wurde, nicht Bestandteil der vorliegenden Festlegung

EBPO EBP Schweiz AG
Mühlebühlstr. 11
8032 Zürich

Kanton Zürich
Baudirektion

AWEL Amt für
Abfall, Wasser, Energie und Luft
Wachplatz 2, 8090 Zürich

Plan-Nr. 6

Datum: 20.12.2023

Datenquellen:
Gewässerausprägung Kanton Zürich
Übersichtsplan Kanton Zürich
Amtliche Vermessung Kanton Zürich

0 12.5 25 50
Meter